



38棟 S53年の符号

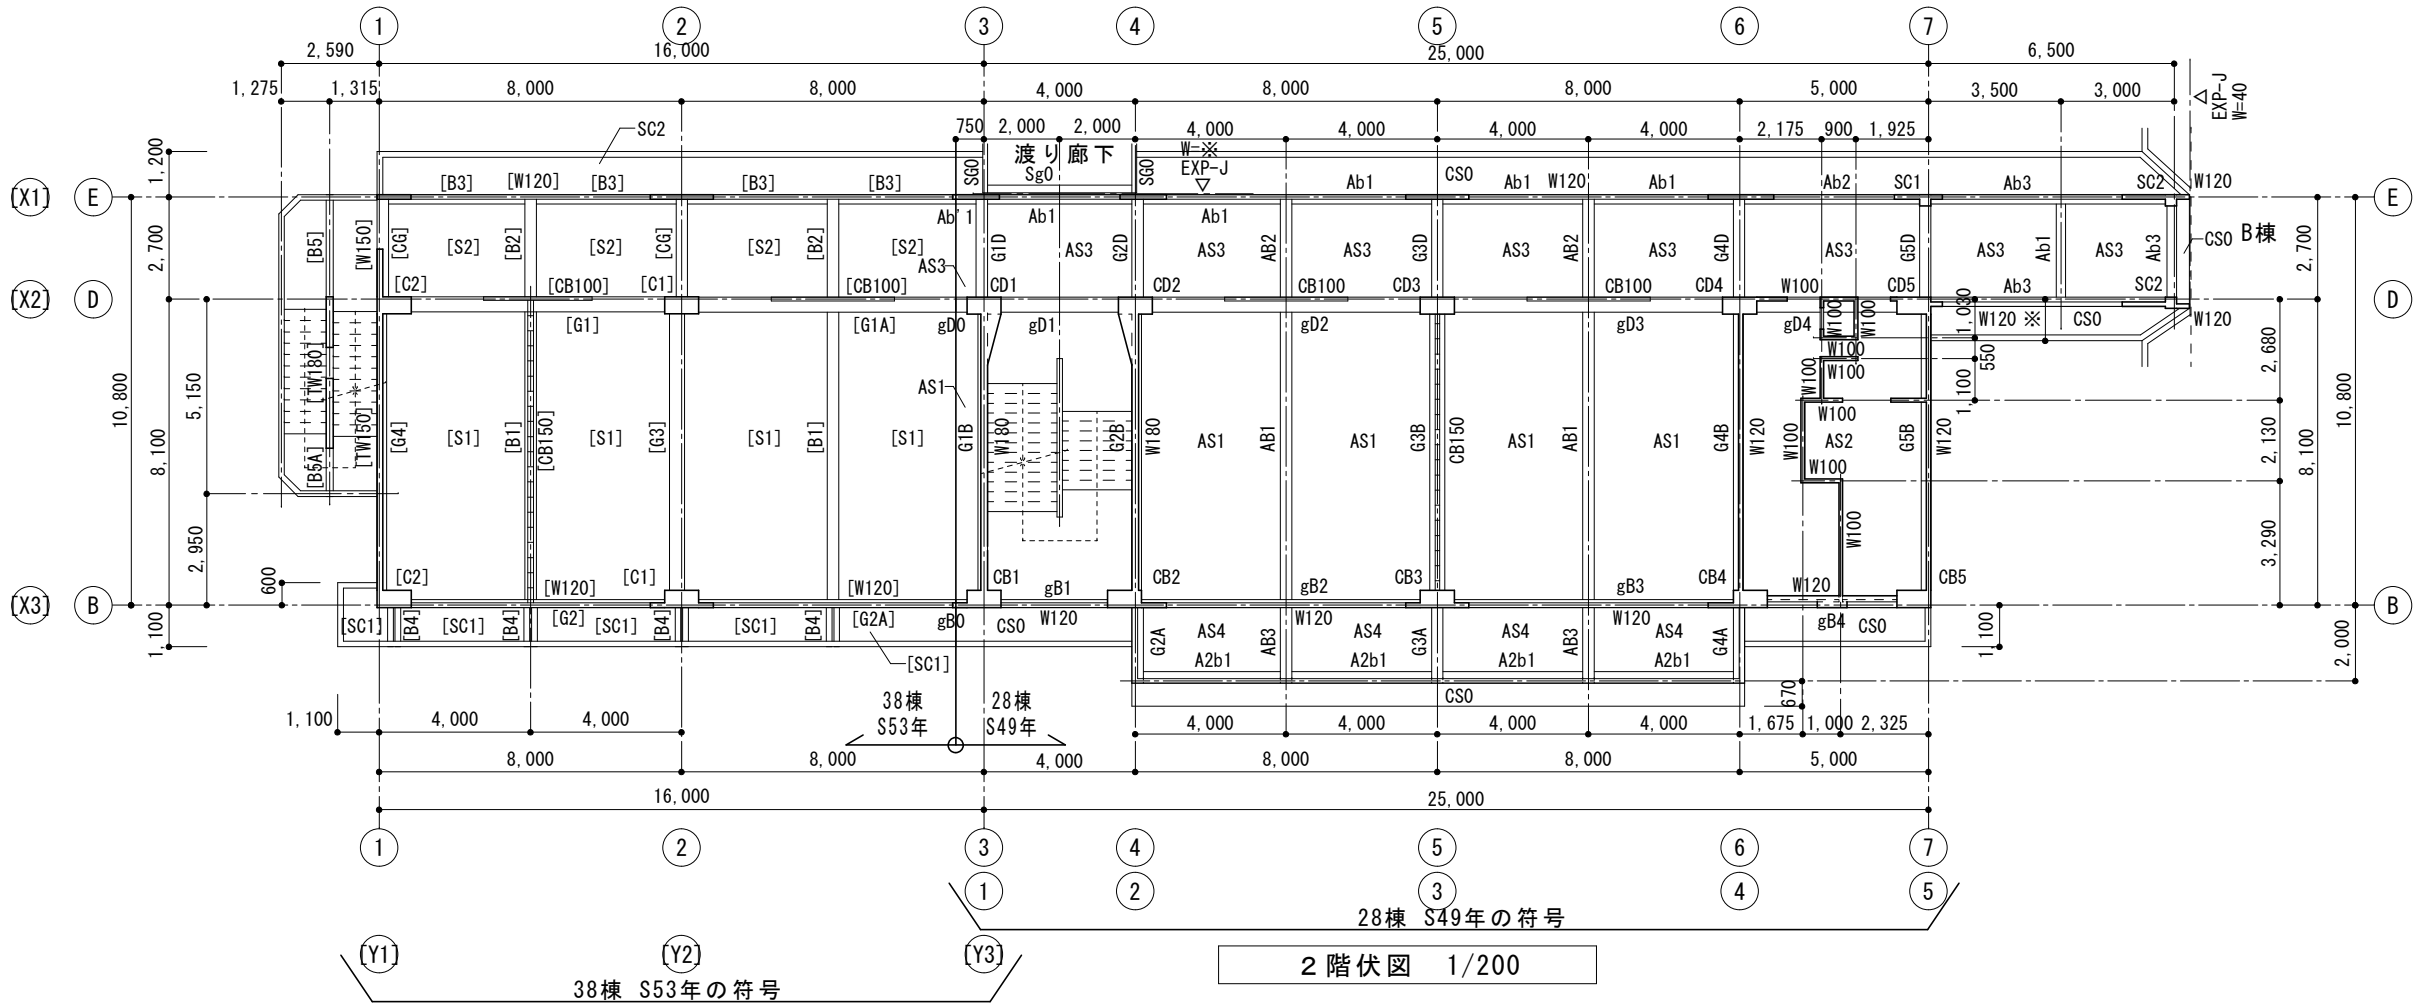

2階伏図 1/200

※ [ ]内符号は 38棟設計図での符号

38棟 S53年の符号

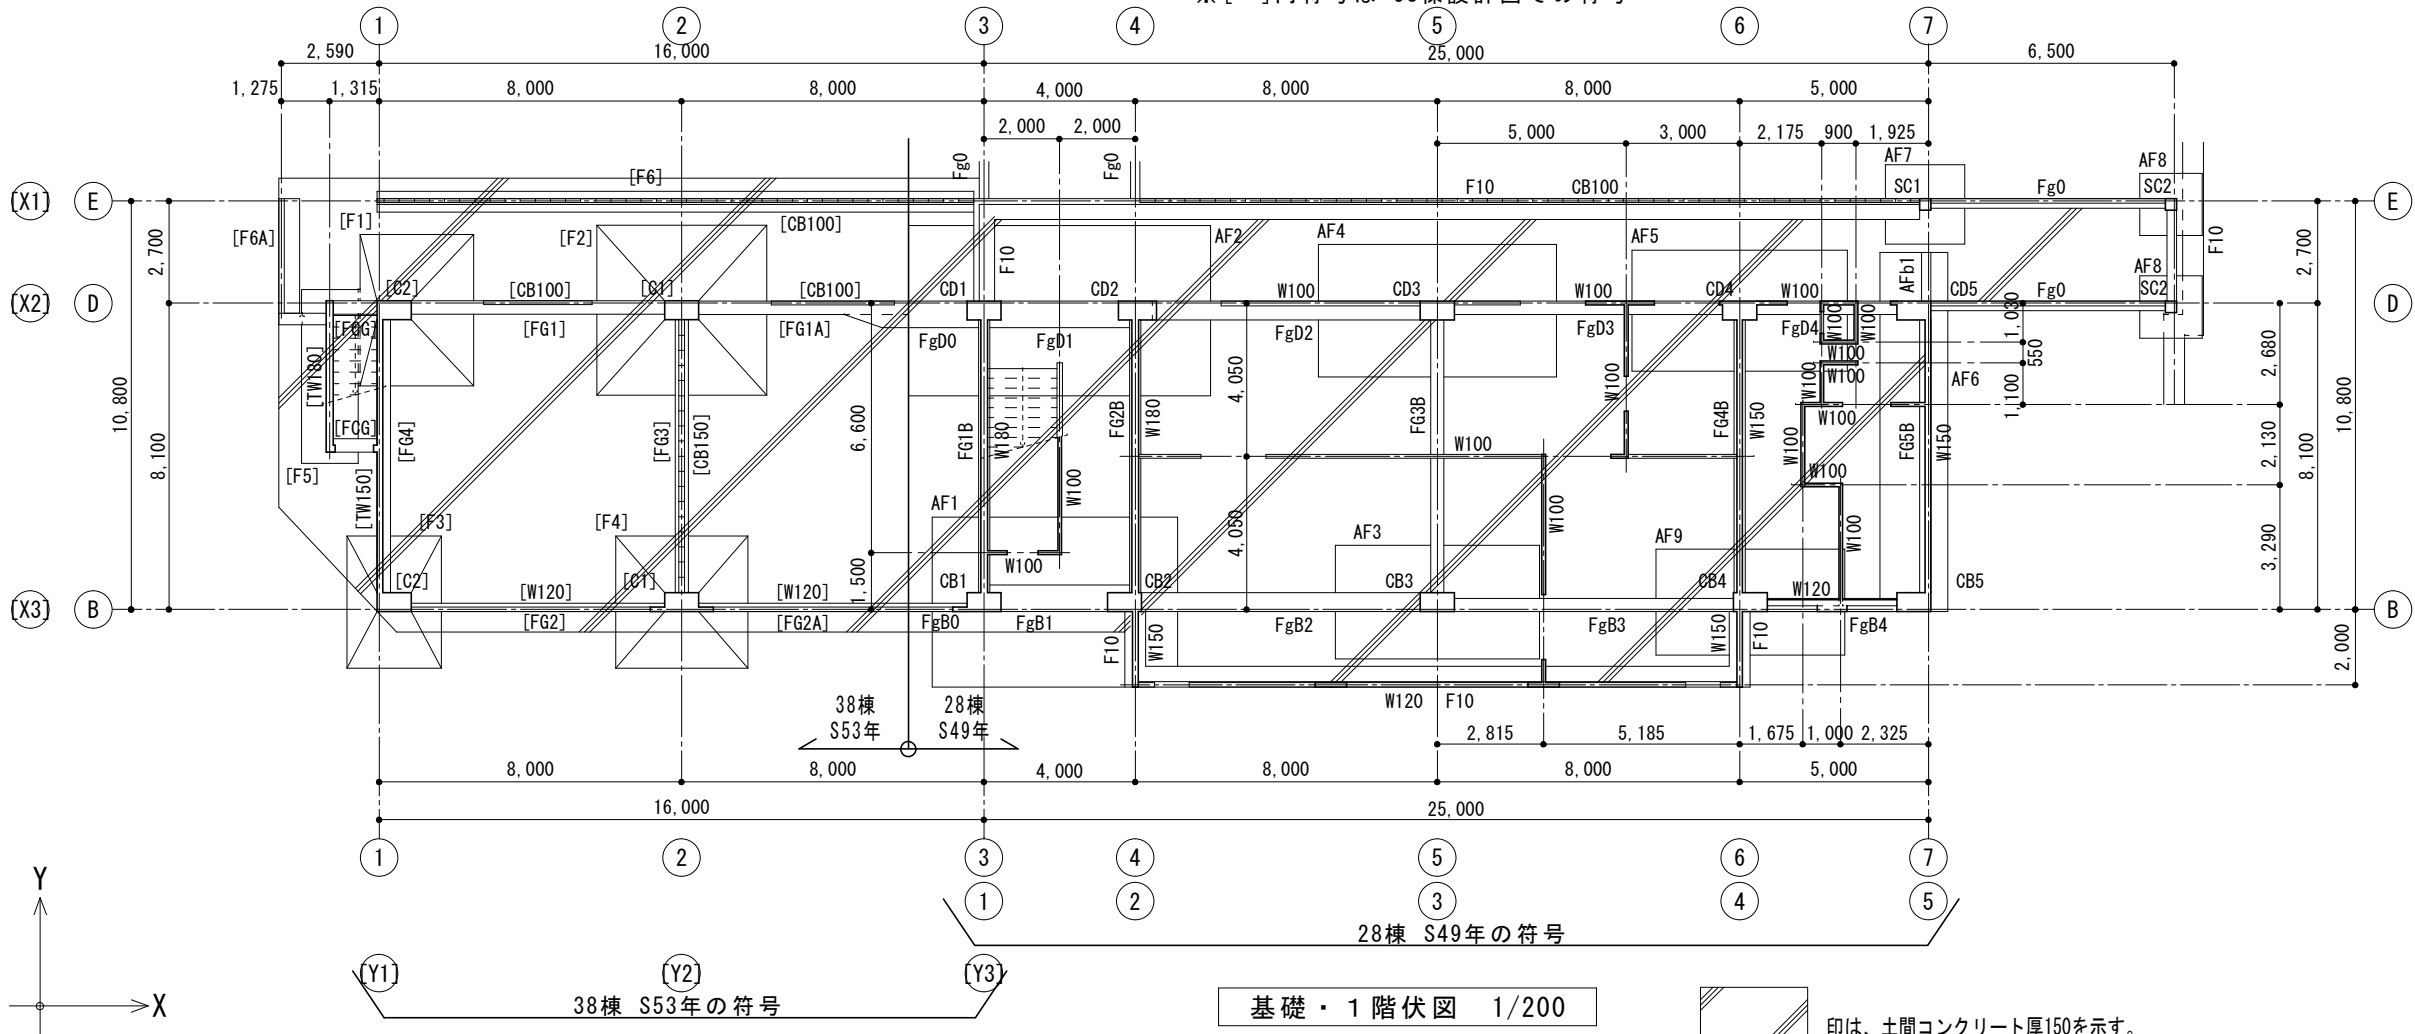



基礎・1階伏図 1/200

※ [ ]内符号は 38棟設計図での符号

印は、土間コンクリート厚150を示す。




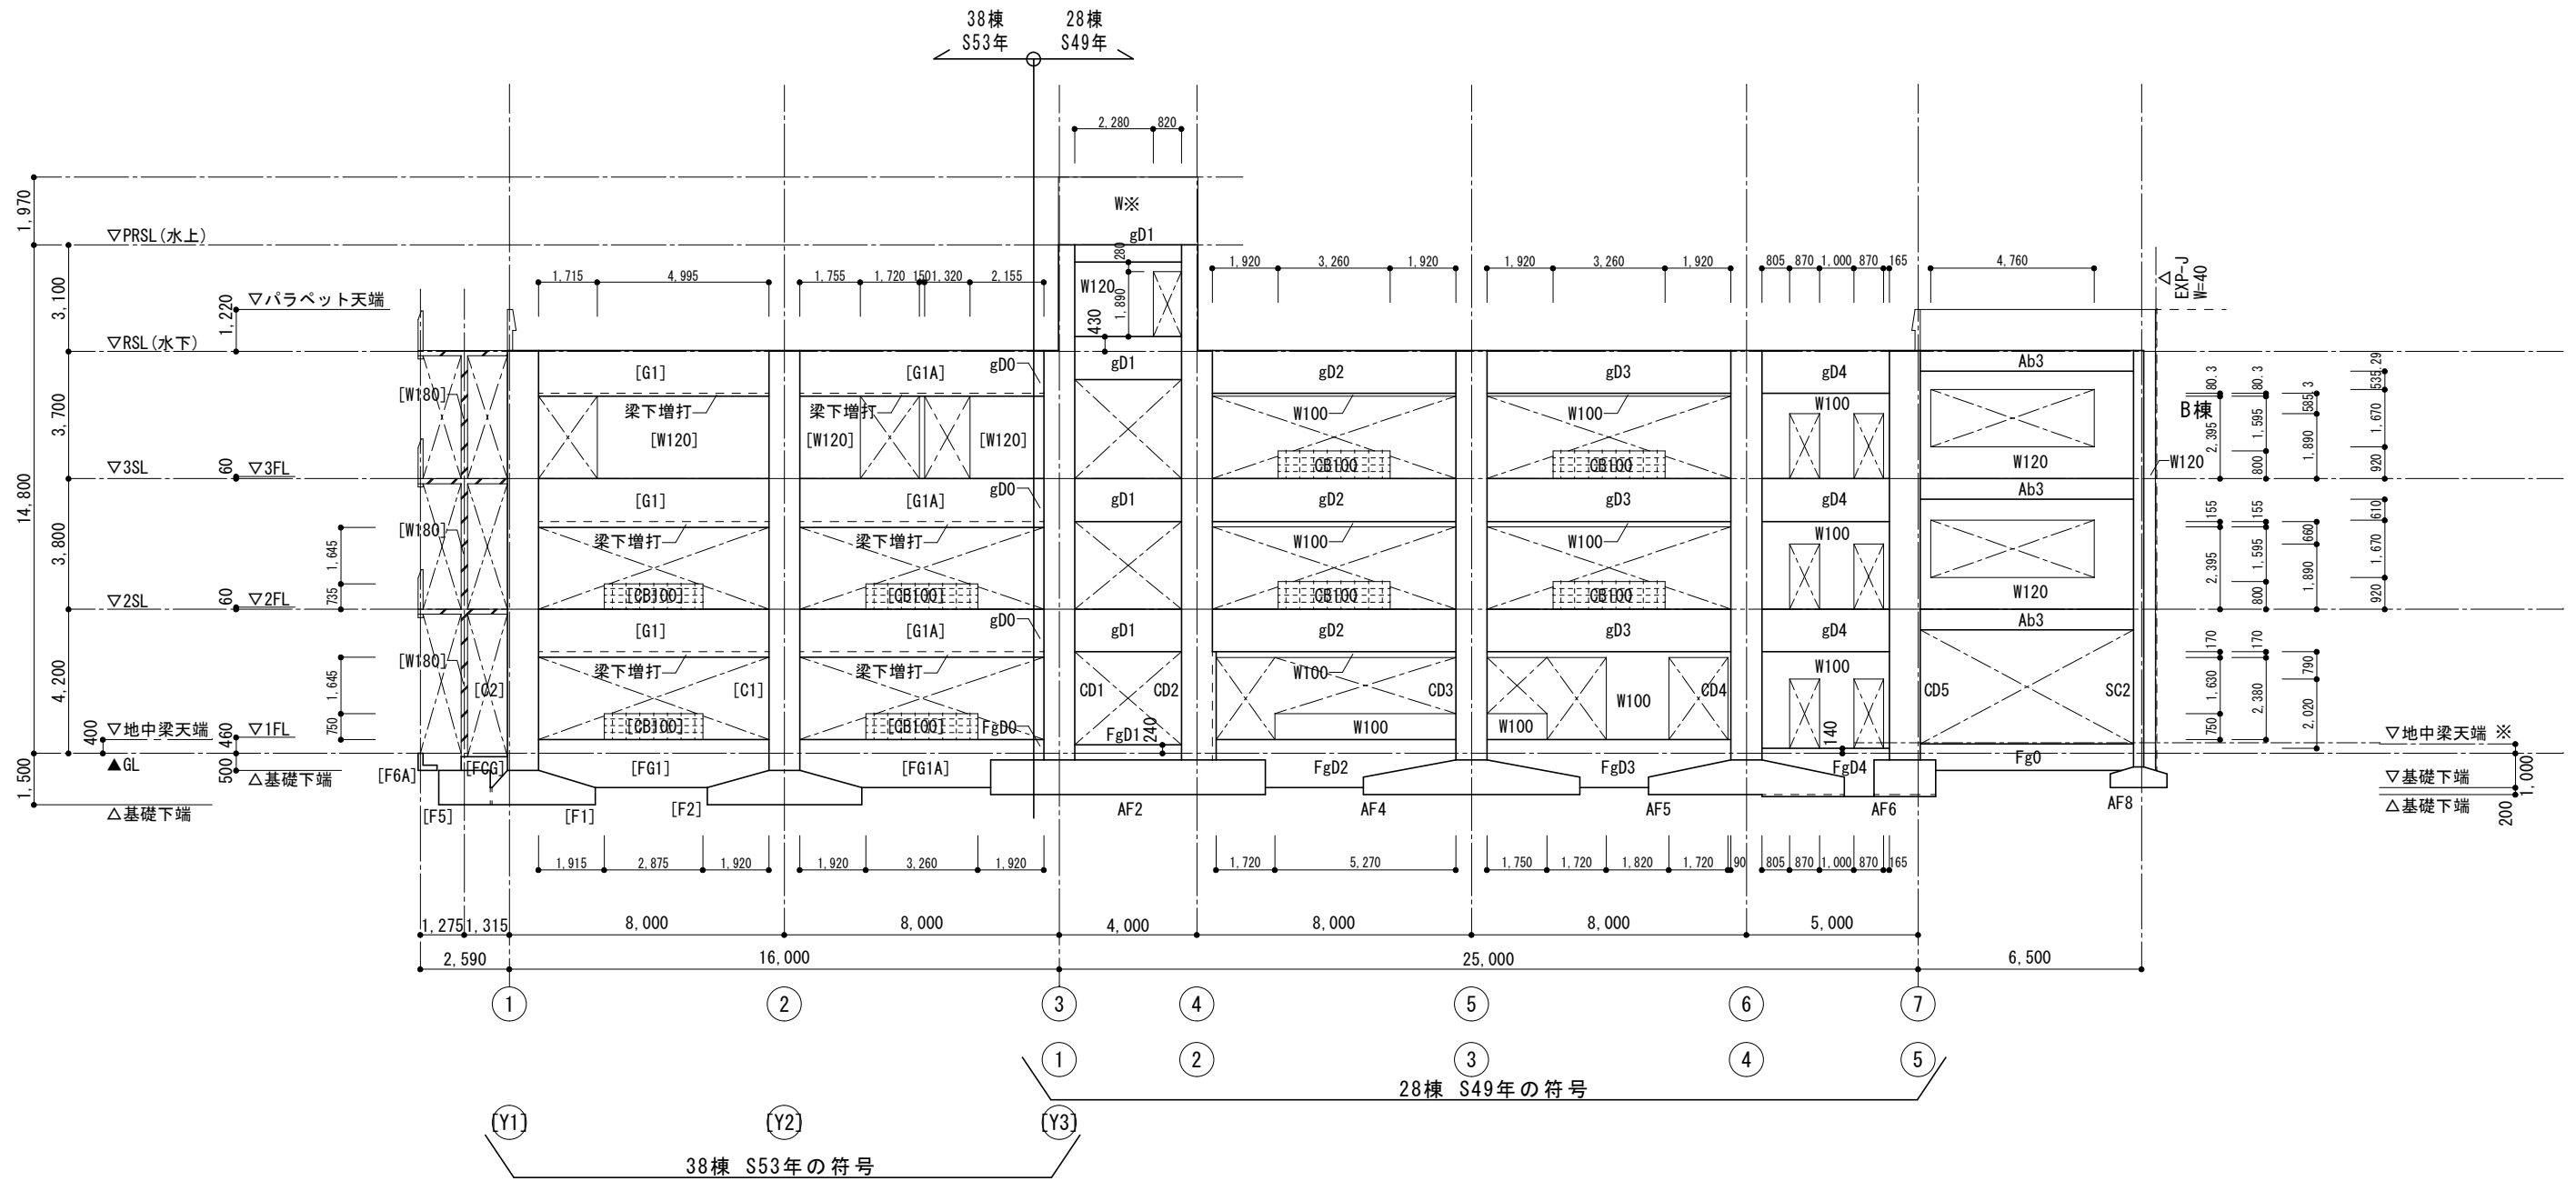

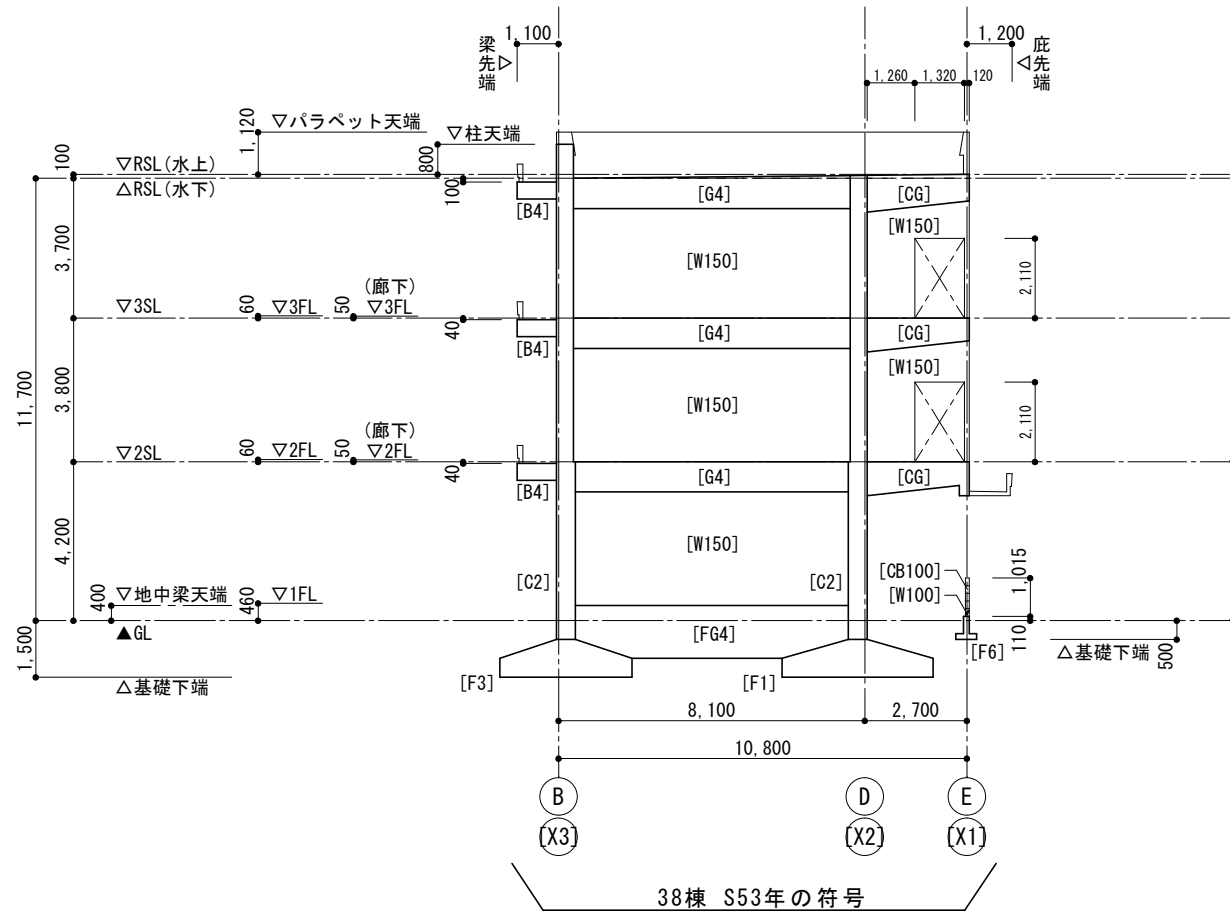


1通 軸組図 1/200

※[ ]内符号は 38棟設計図での符号

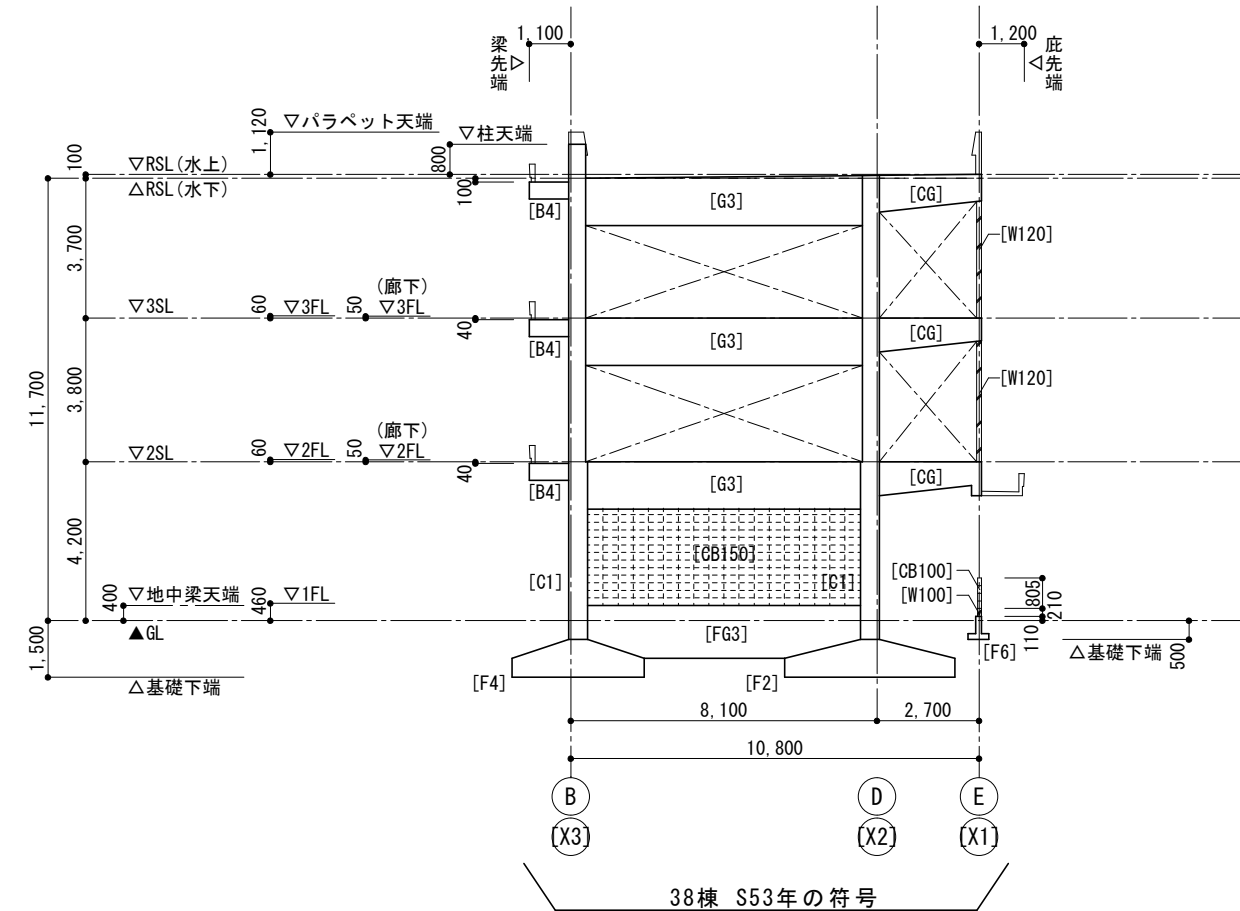


2通 軸組図 1/200

※[ ]内符号は 38棟設計図での符号

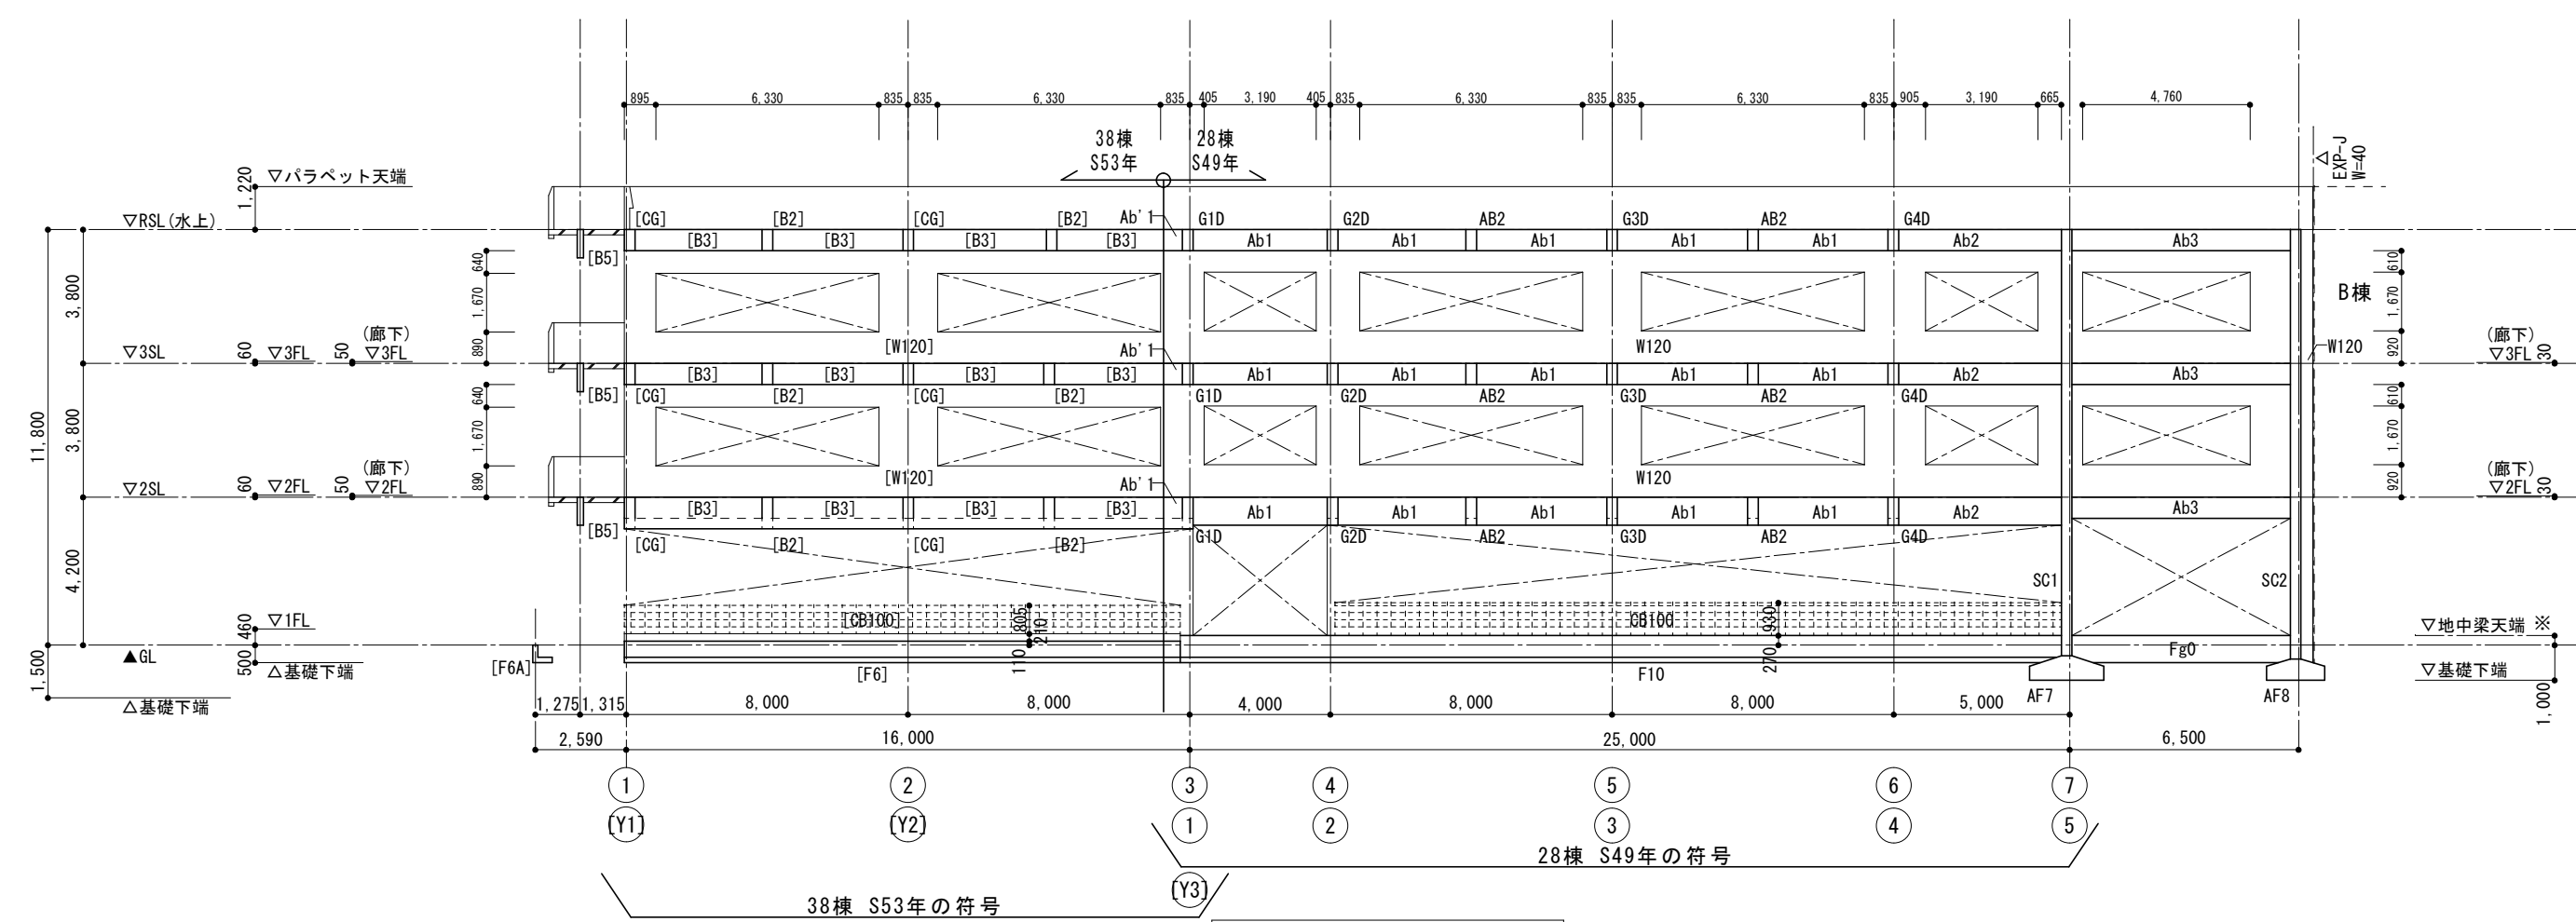


E通 軸組図 1/200


※[ ]内符号は 38棟設計図での符号

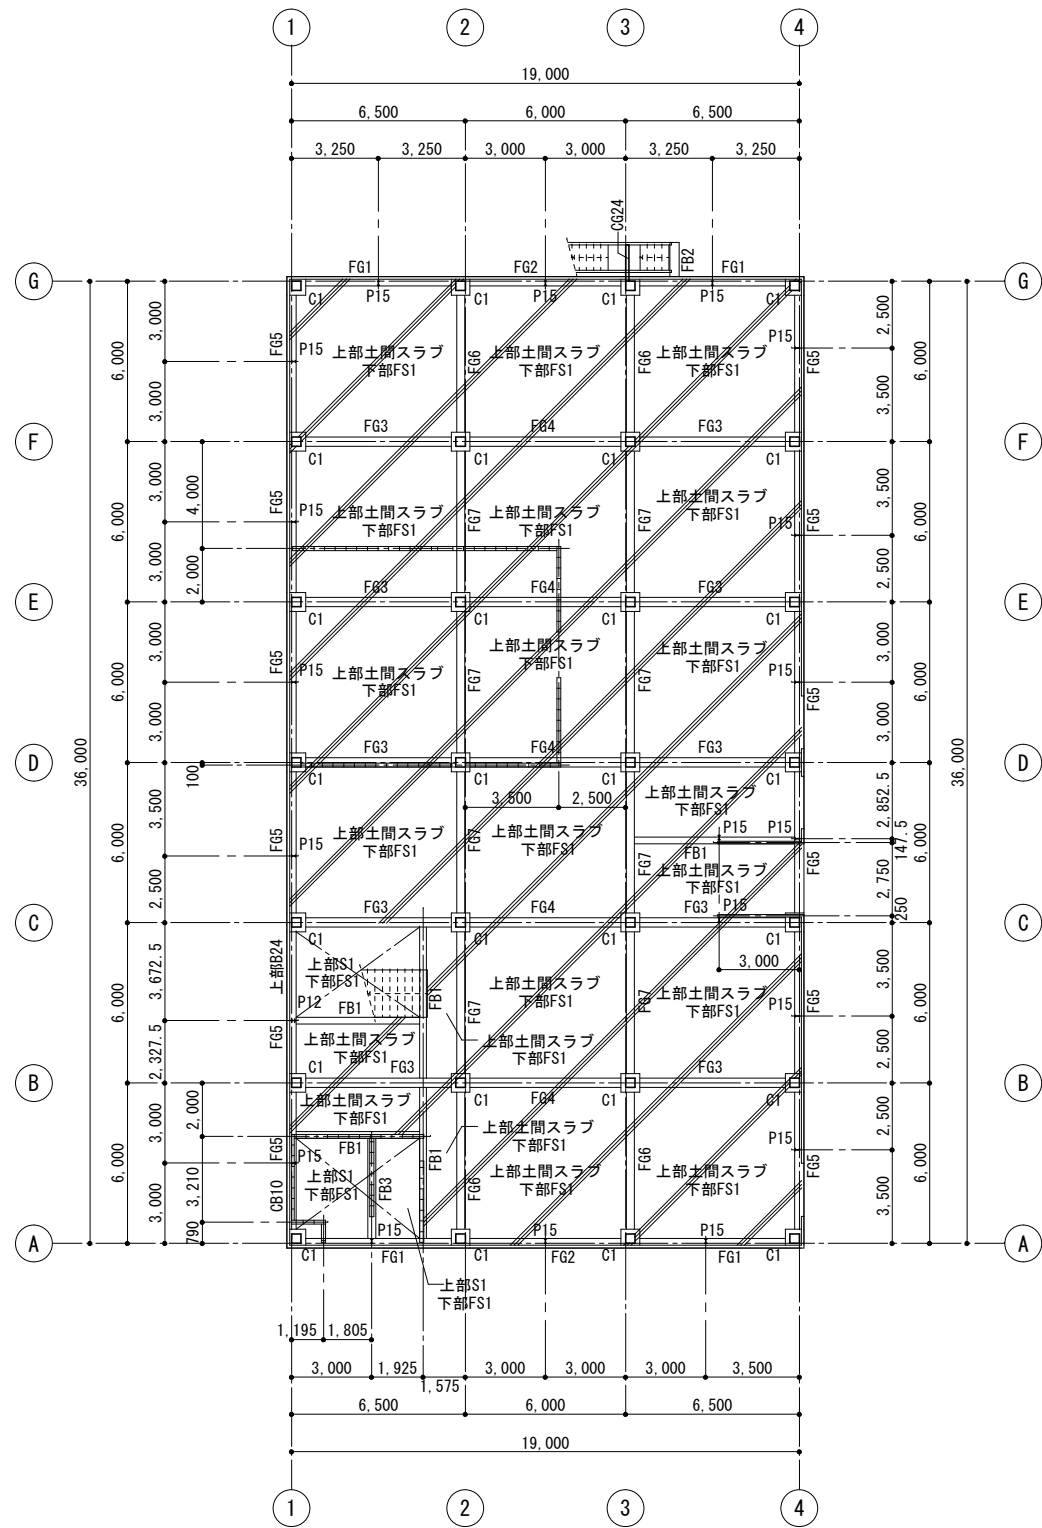


基礎・1階伏図 1/200  
 〓 CB15を示す  
 〓 印は、土間コンクリート厚150を示す。

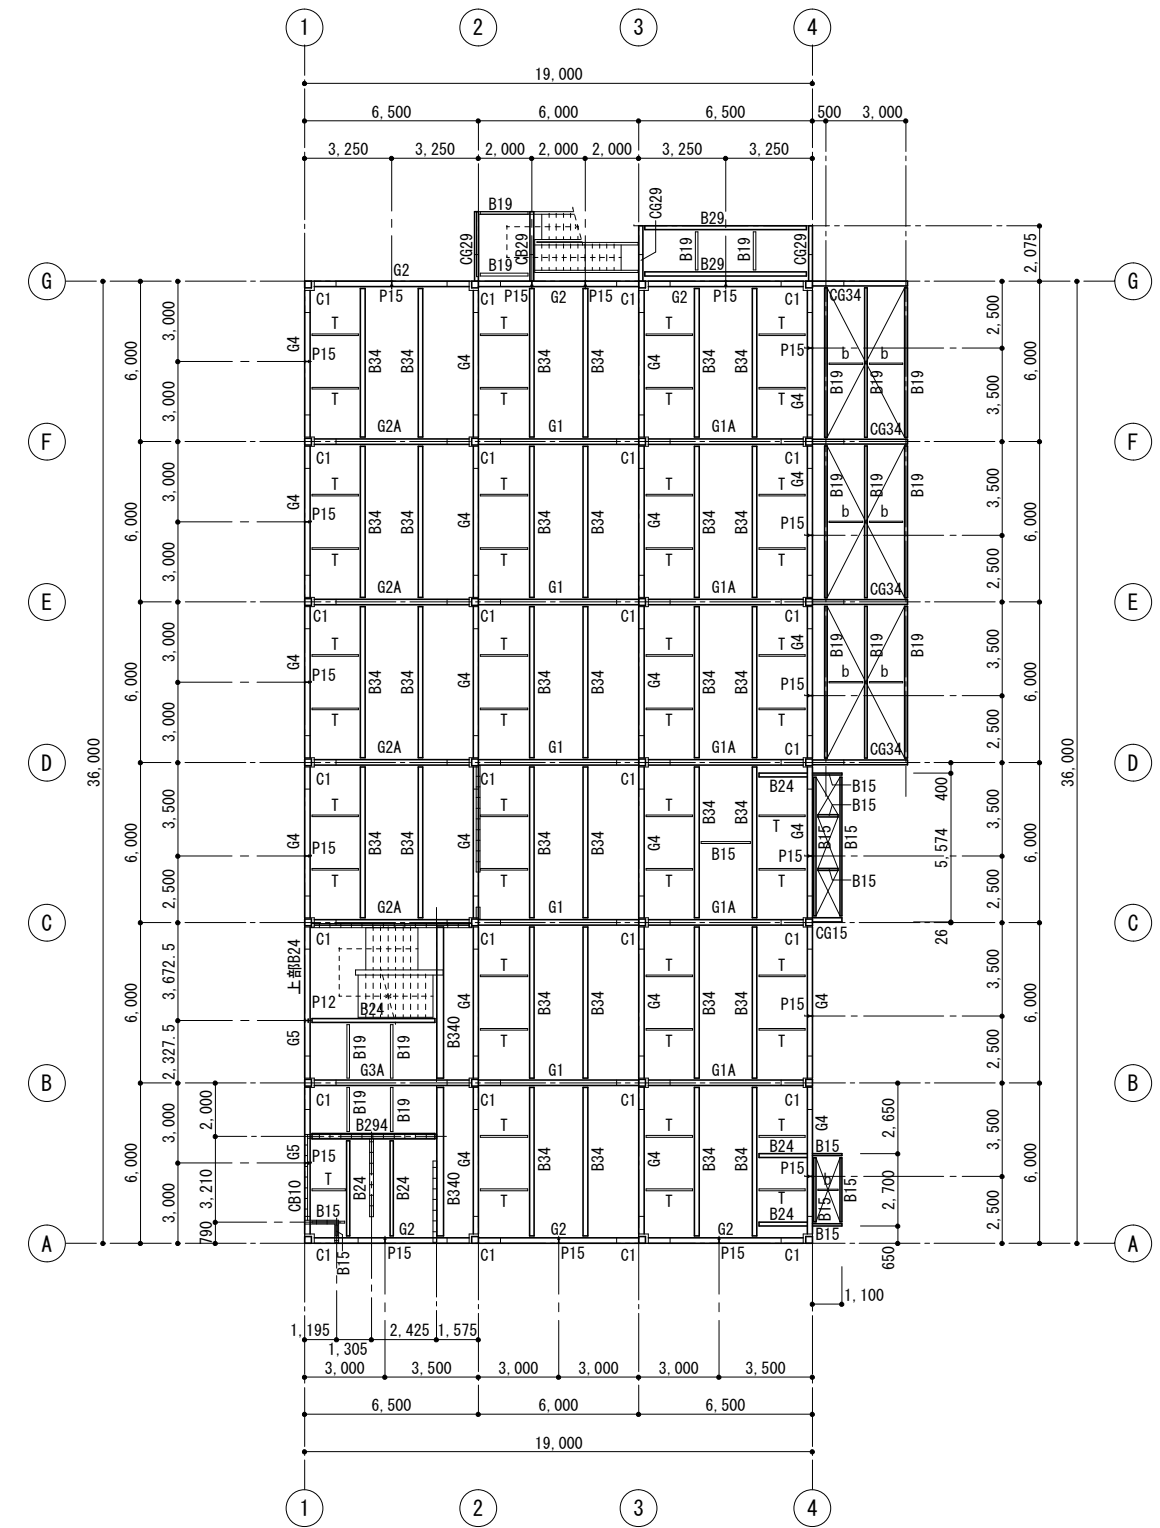


2階伏図 1/200  
 〓 CB15を示す  
 〓 は水平プレース M16を示す

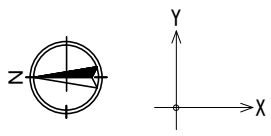

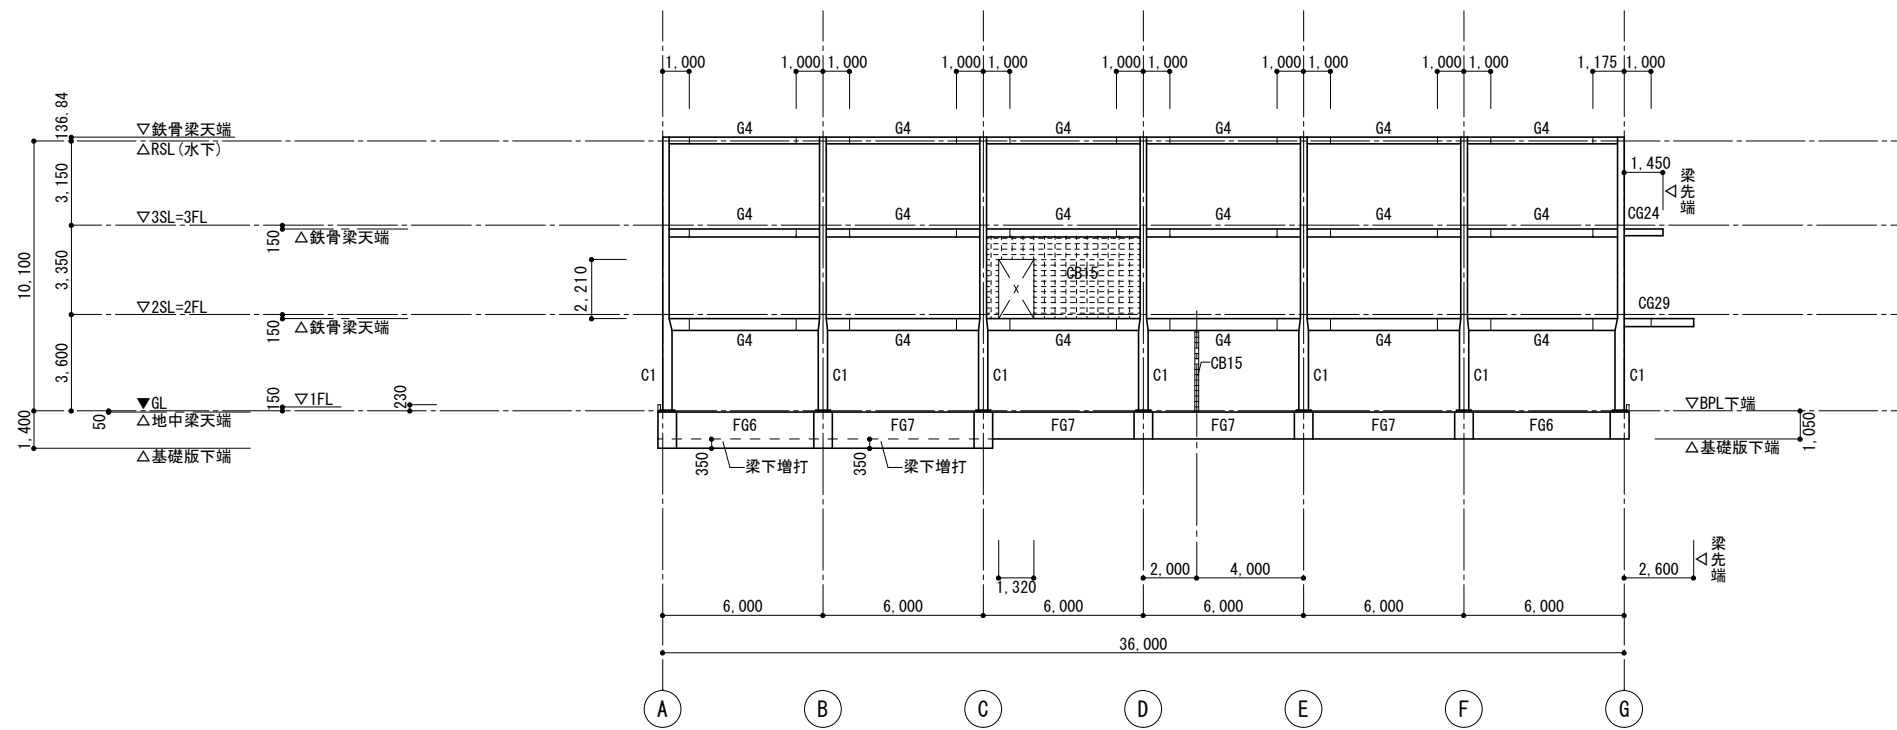

2通 軸組図 1/200

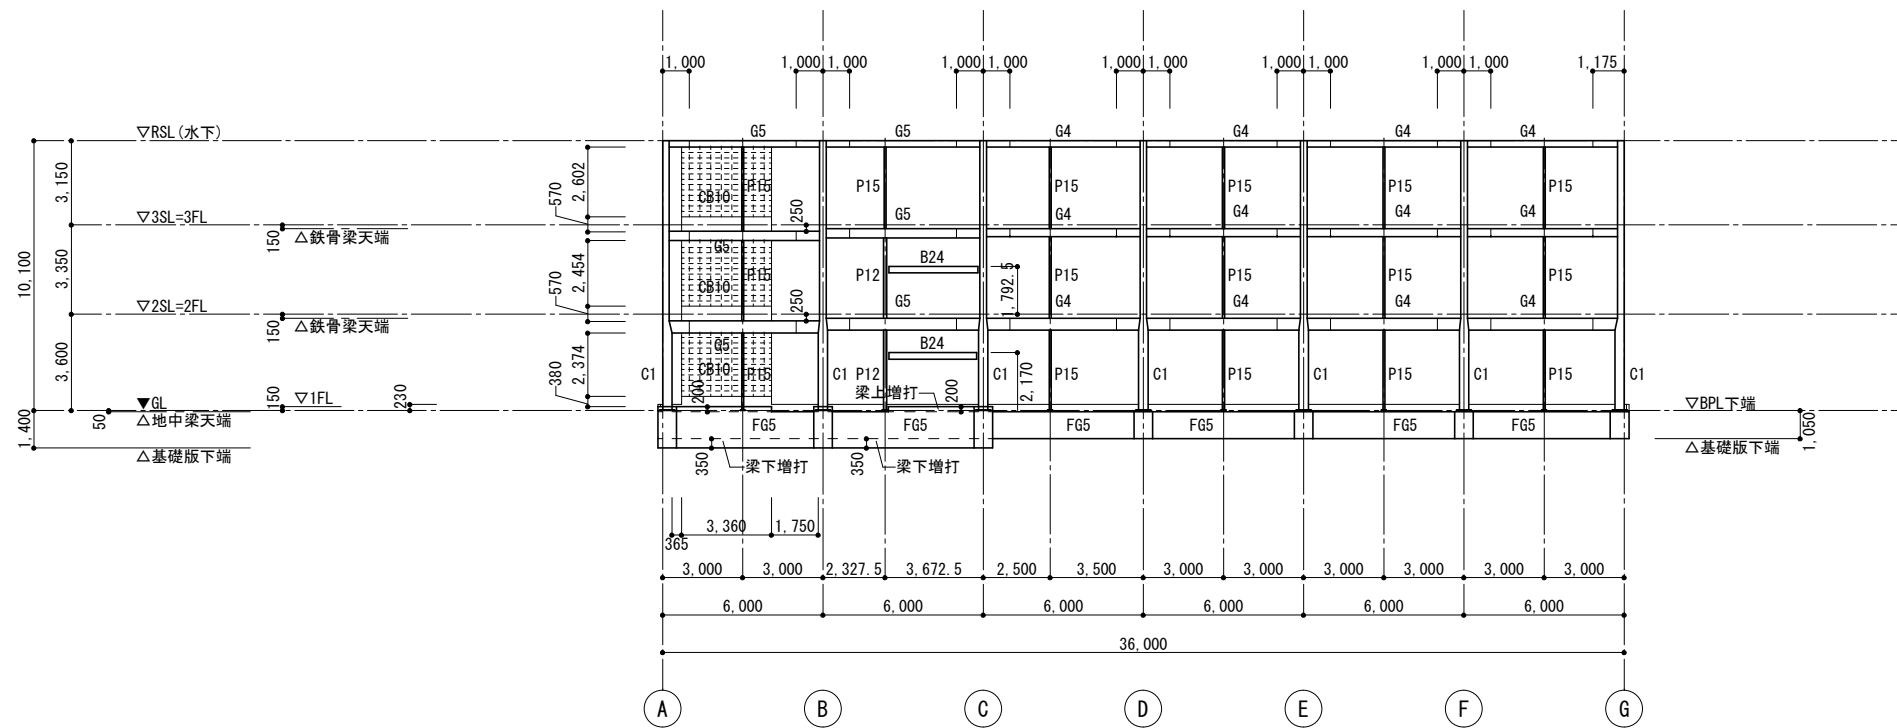

1通 軸組図 1/200


CBを示す

名称


図名 軸組図(3)

縮尺 1/200


図番 A-2 / A00

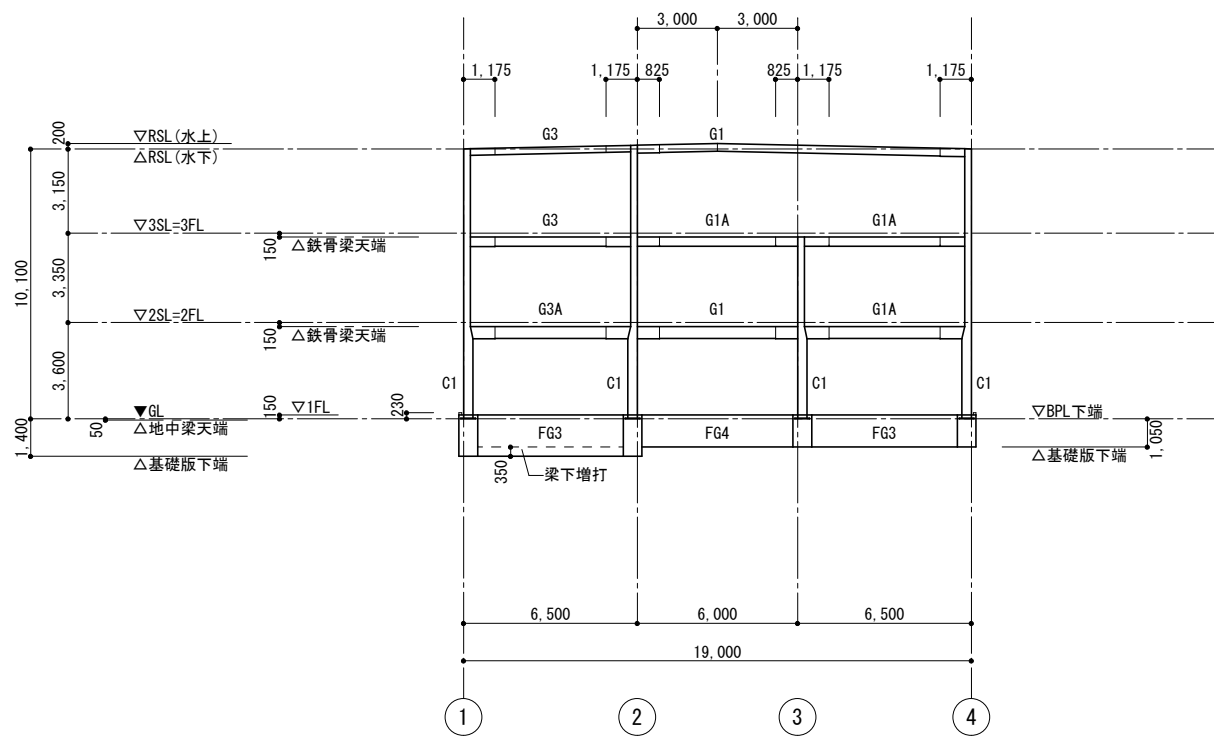


B通 軸組図 1/200

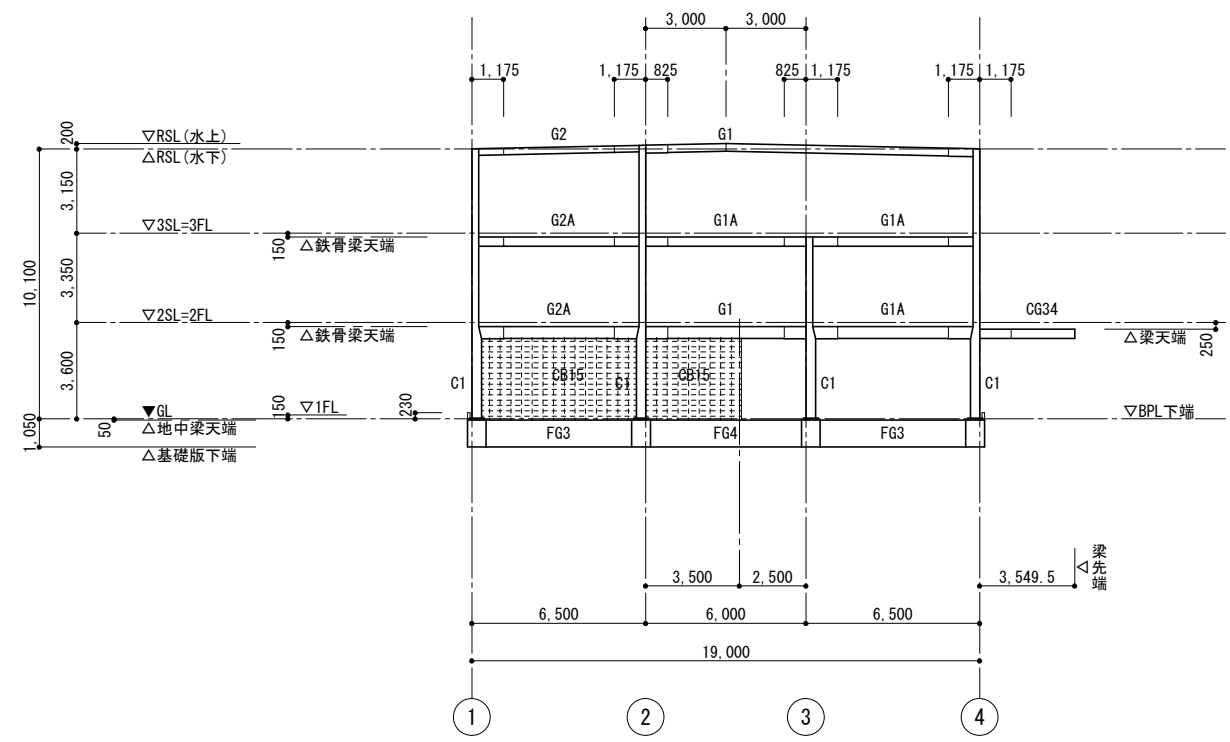

D通 軸組図 1/200

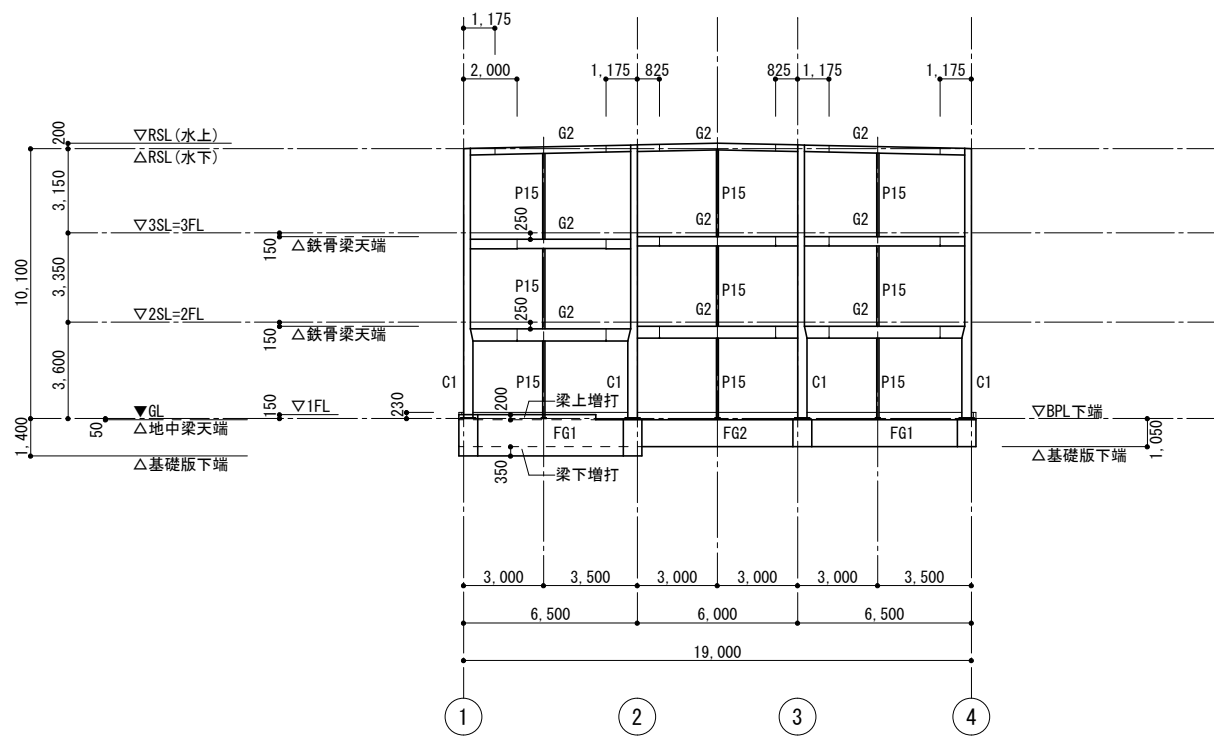

A通 軸組図 1/200

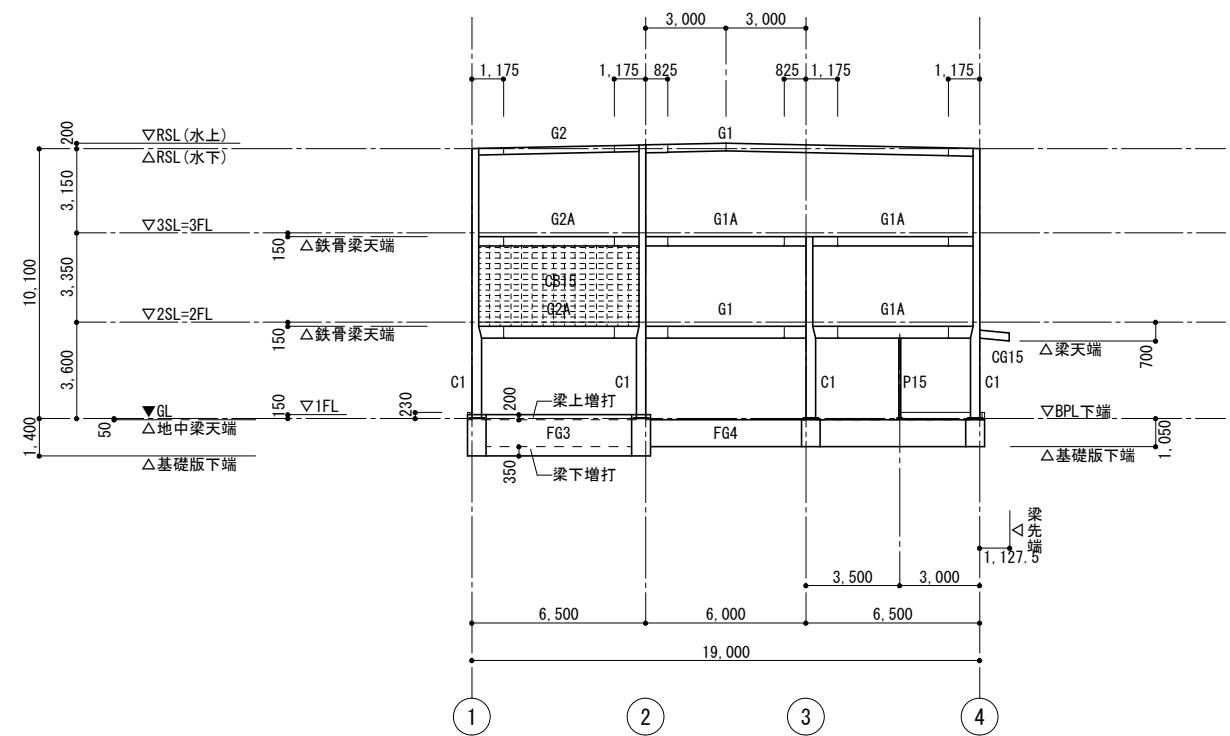

C通 軸組図 1/200

CBを示す